Przekrój poprzeczny A–A
skala 1:50

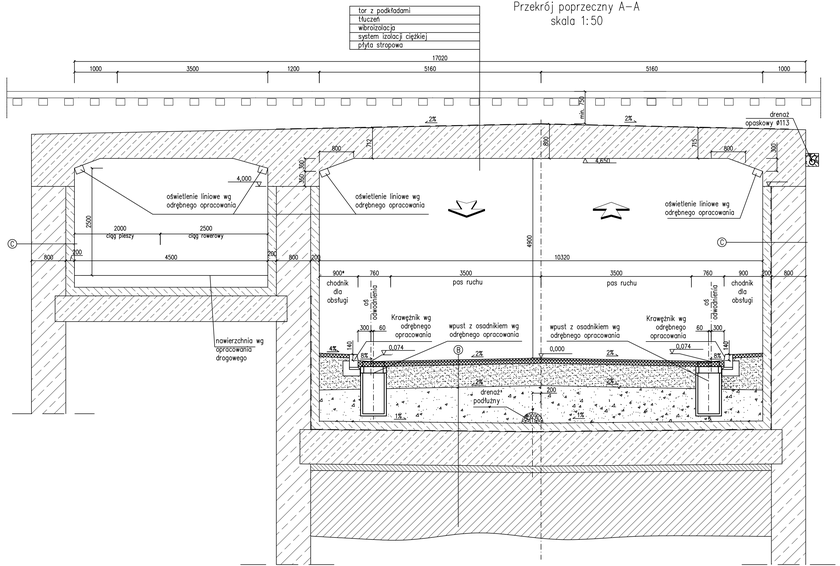

B
nawierzchnia wg opracowania drogowego
podsypka żwirowo–piaskowa Is=1,00
warstwa gr. 19cm
izolacja ciętka 1cm
płyta denna
beton wyrównawczy C12/15
warstwa odcinająca

C
warstwa gr. 19cm
izolacja ciętka 1cm
ściana szczelinowa

* – poszerzenie na łukach ze względu na zachowanie widoczności

Przekrój poprzeczny B–B
skala 1:50

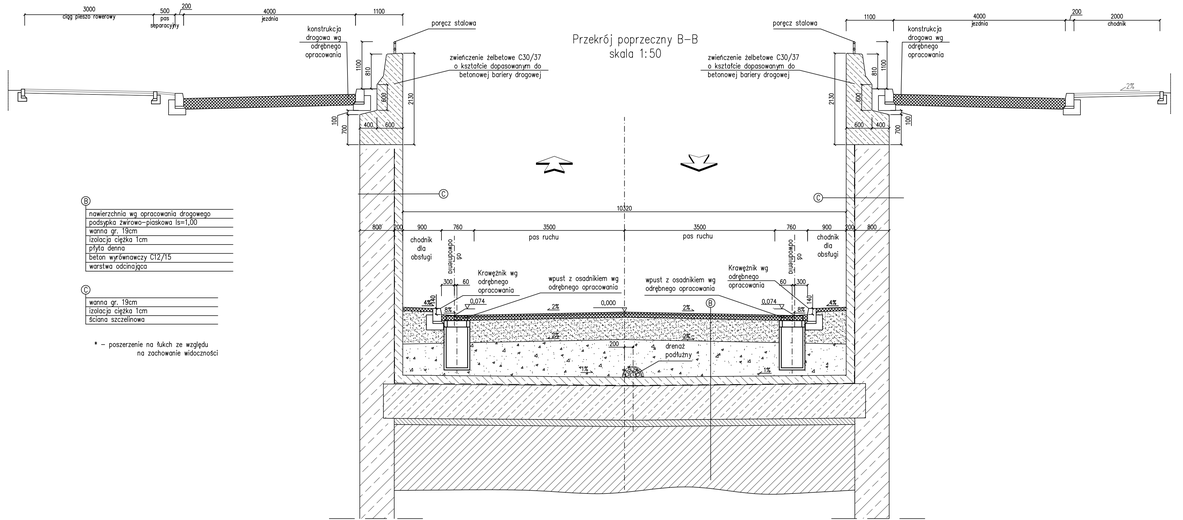

Nr zmiany:	Data:	Opis:	Osoba:	Rewizja:
1	10.2020		KB	01
0	09.2020		KB	00

Zamawiający:
PKP POLSKIE LINIE KOLEJOWE S.A.
PKP Polskie Linie Kolejowe S.A.
ul. Targowa 74 03-734 Warszawa

Wykonawca:
Schuessler-Plan Inżynierzy Sp. z o. o.
Schuessler Plan Inżynierzy Sp. z o. o.
Al. Jerozolimskie 96 00-807 Warszawa

Tytuł projektu:
Opracowanie dokumentacji przedprojektowej - koncepcji programowo przestrzennej, jako etapu I inwestycji polegającej na budowie skrzyżowania dwupoziomowego na terenie Miasta Terespol w zamian za likwidację przejazdu drogowo-kolejowego w ciągu drogi wojewódzkiej nr 698 z linią kolejową nr 2 Warszawa - Terespol w km 208,789

Umowa nr 90/101/0082/20/ZI z dnia 20.11.2020r.

Kilometraż / nr działek:

Nazwa obiektu:
Skrzyżowanie dwupoziomowe przejazdu drogowo-kolejowego

Nazwa rysunku:
Przekroje normalne: W-1

Etap:
Koncepcja Programowo Przestrzenna

Nr rysunku:	Tom i branża:	Skala:	Wymiar rys.:
3.1	Tom A Obiekty Inżynieryjne		

Stanowisko:	Imię i nazwisko:	Nr uprawnień:	Data:	Podpis:
Koordynator Projektu	mgr inż. Karolina Błaszczyk	---	12.2020	
Główny Projektant	mgr inż. Andrzej Piniaha	*WAM/0002/POOM/07*	12.2020	
Projektant	mgr inż. Iwona Chońska	*MAŁ/0177/PBD/19*	12.2020	
Sprawdzający	mgr inż. Jacek Charmiło	*MAP/0041/POOD/03*	12.2020	
Opracował	mgr inż. Jan Piasta		12.2020	