



BUDYNEK MIESZKALNY WIELORODZINNY  
 UL. WSPÓLNA, TERESPOL  
 DZ. NR 727/6, 728/2, 729/2

BUDYNEK B  
 RZUT 1,2 PIĘTRO 1:100

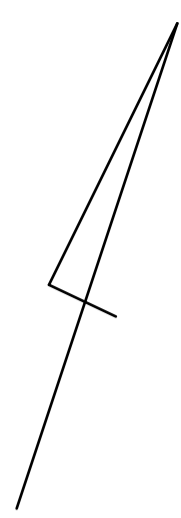

PRACOWNIA ARCHYTEKTONICZNA ARKADA SP. Z O.O.  
 UL. ULANÓW 5  
 20-554 LUBLIN  
 NIP 7123109471  
 REGON 060330558  
 TEL./FAX 815272807  
 arkada\_sprzoo@o2.pl  
 W W . A R K A D A - A R C H I T E K T . P L

obiekt	BUDYNEK MIESZKALNY WIELORODZINNY B		
adres	TERESPOL, DZ. NR 727/6, 728/2, 729/2, UL. WSPÓLNA		
data	01.2023		
inwestor	SIM LUBELSKIE SP.Z.O.O. UL. LUBELSKA 84, 23-200 KRAŚNIK		
skala	1:100		
faza	KONCEPCJA		
tytuł	BUDYNEK B - RZUT 1, 2 PIĘTRO		
rys. nr	R.04		
funkcja	img i nazwisko nr uprawnień		
projektant	mgr inż. arch. Renata Janusz 2771.EB.99		
projektant	mgr inż. arch. Izabela Gawroska-Fysak 128L.BOK/2014		

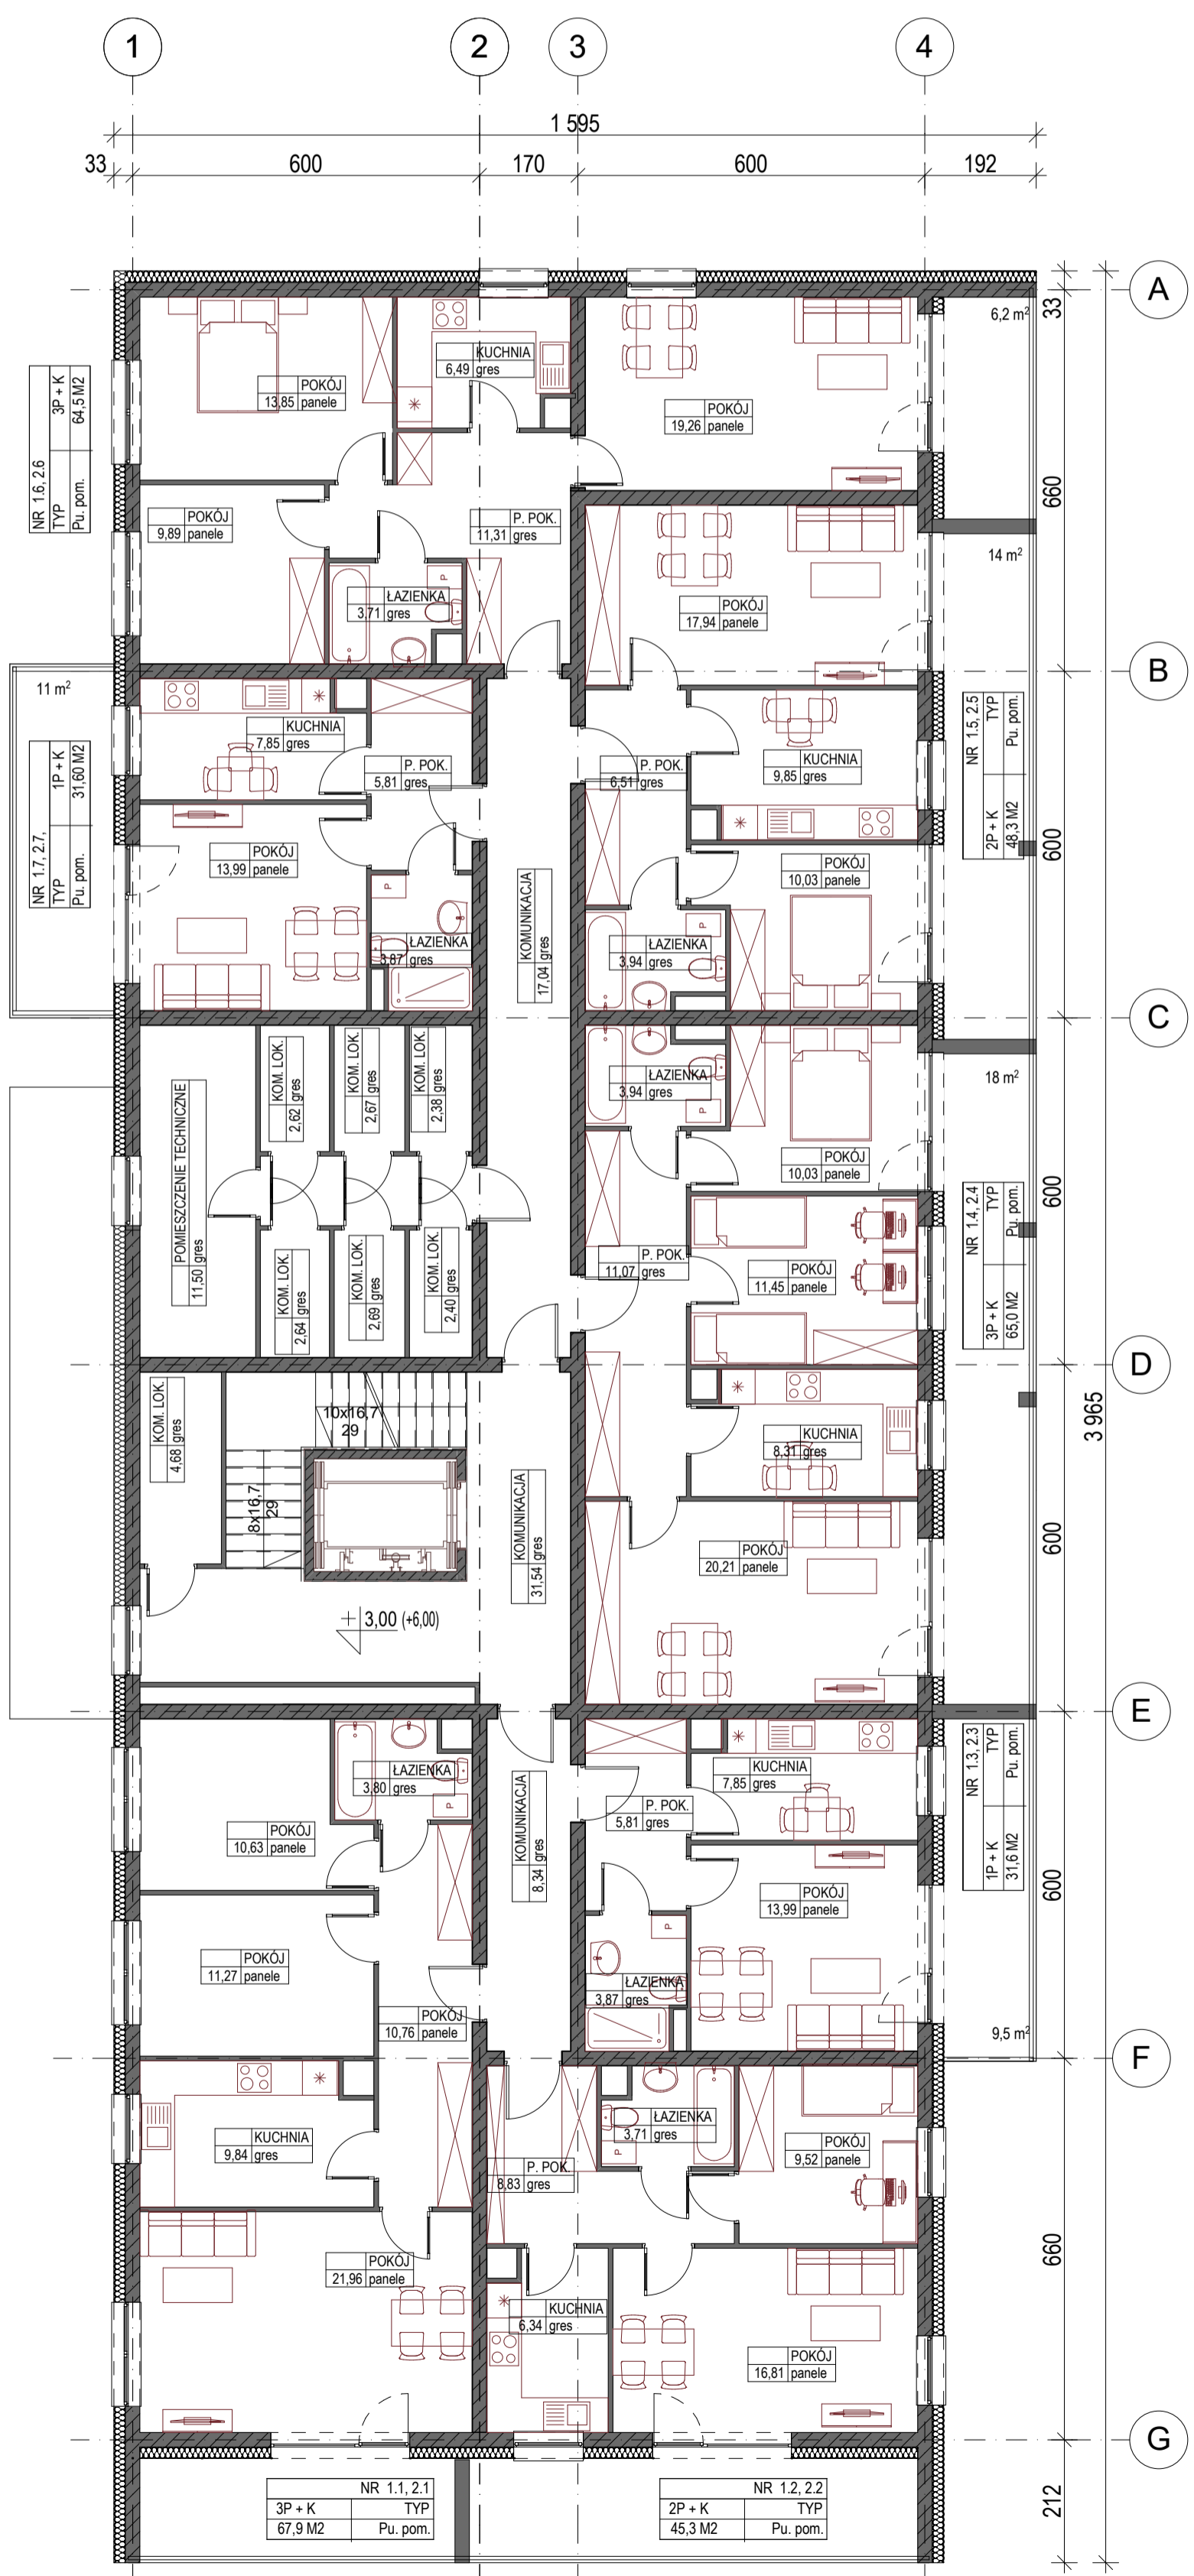

NR 1.6.2.6	3P + K	64,5 M2
TYP		
Pu. pom.		

NR 1.7.2.7.	1P + K	31,60 M2
TYP		
Pu. pom.		

NR 1.5.2.5	2P + K	48,3 M2
TYP		
Pu. pom.		

NR 1.4.2.4	3P + K	65,0 M2
TYP		
Pu. pom.		

NR 1.3.2.3	1P + K	31,6 M2
TYP		
Pu. pom.		

NR 1.1.2.1	3P + K	67,9 M2
TYP		
Pu. pom.		

NR 1.2.2.2	2P + K	45,3 M2
TYP		
Pu. pom.		