



BUDYNEK MIESZKALNY WIELORODZINNY
Z USŁUGAMI
UL. WSPÓLNA, TERESPOL
DZ. NR 727/6, 728/2, 729/2
BUDYNEK A
RZUT PARTERU 1:100

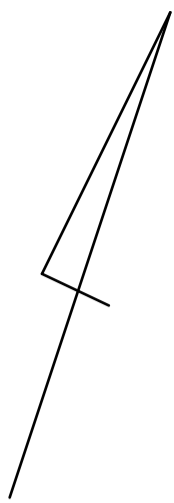

PRACOWNIA ARCHITEKTONICZNA ARKADA SP. Z O.O.
UL. ULANOW 5
20-554 LUBLIN
NIP 7123109471
REGON 060330558
arkada_spraco@o2.pl
TEL./FAX 815272807
W W . A R K A D A - A R C H I T E K T . P L
BUDYNEK MIESZKALNY WIELORODZINNY A

adres	TERESPOL, DZ. NR 727/6, 728/2, 729/2, UL. WSPÓLNA	data	02.2023
inwestor	SIMA LUBELSKIE SP.Z.O.O. UL. LUBELSKA 84, 23-200 KRAŚNIK	skala	1:100
tytuł	KONCEPCJA	rys. nr	R.01
tytuł	BUDYNEK A - RZUT PARTERU	podpis	
funkcja	inż. i nazwisko	nr uprawnień	
projektant	inż. arch. Renata Janusz		2371.LB.99
projektant	inż. arch. Izabela Gawroska-Pysak		128.LBOK/2014

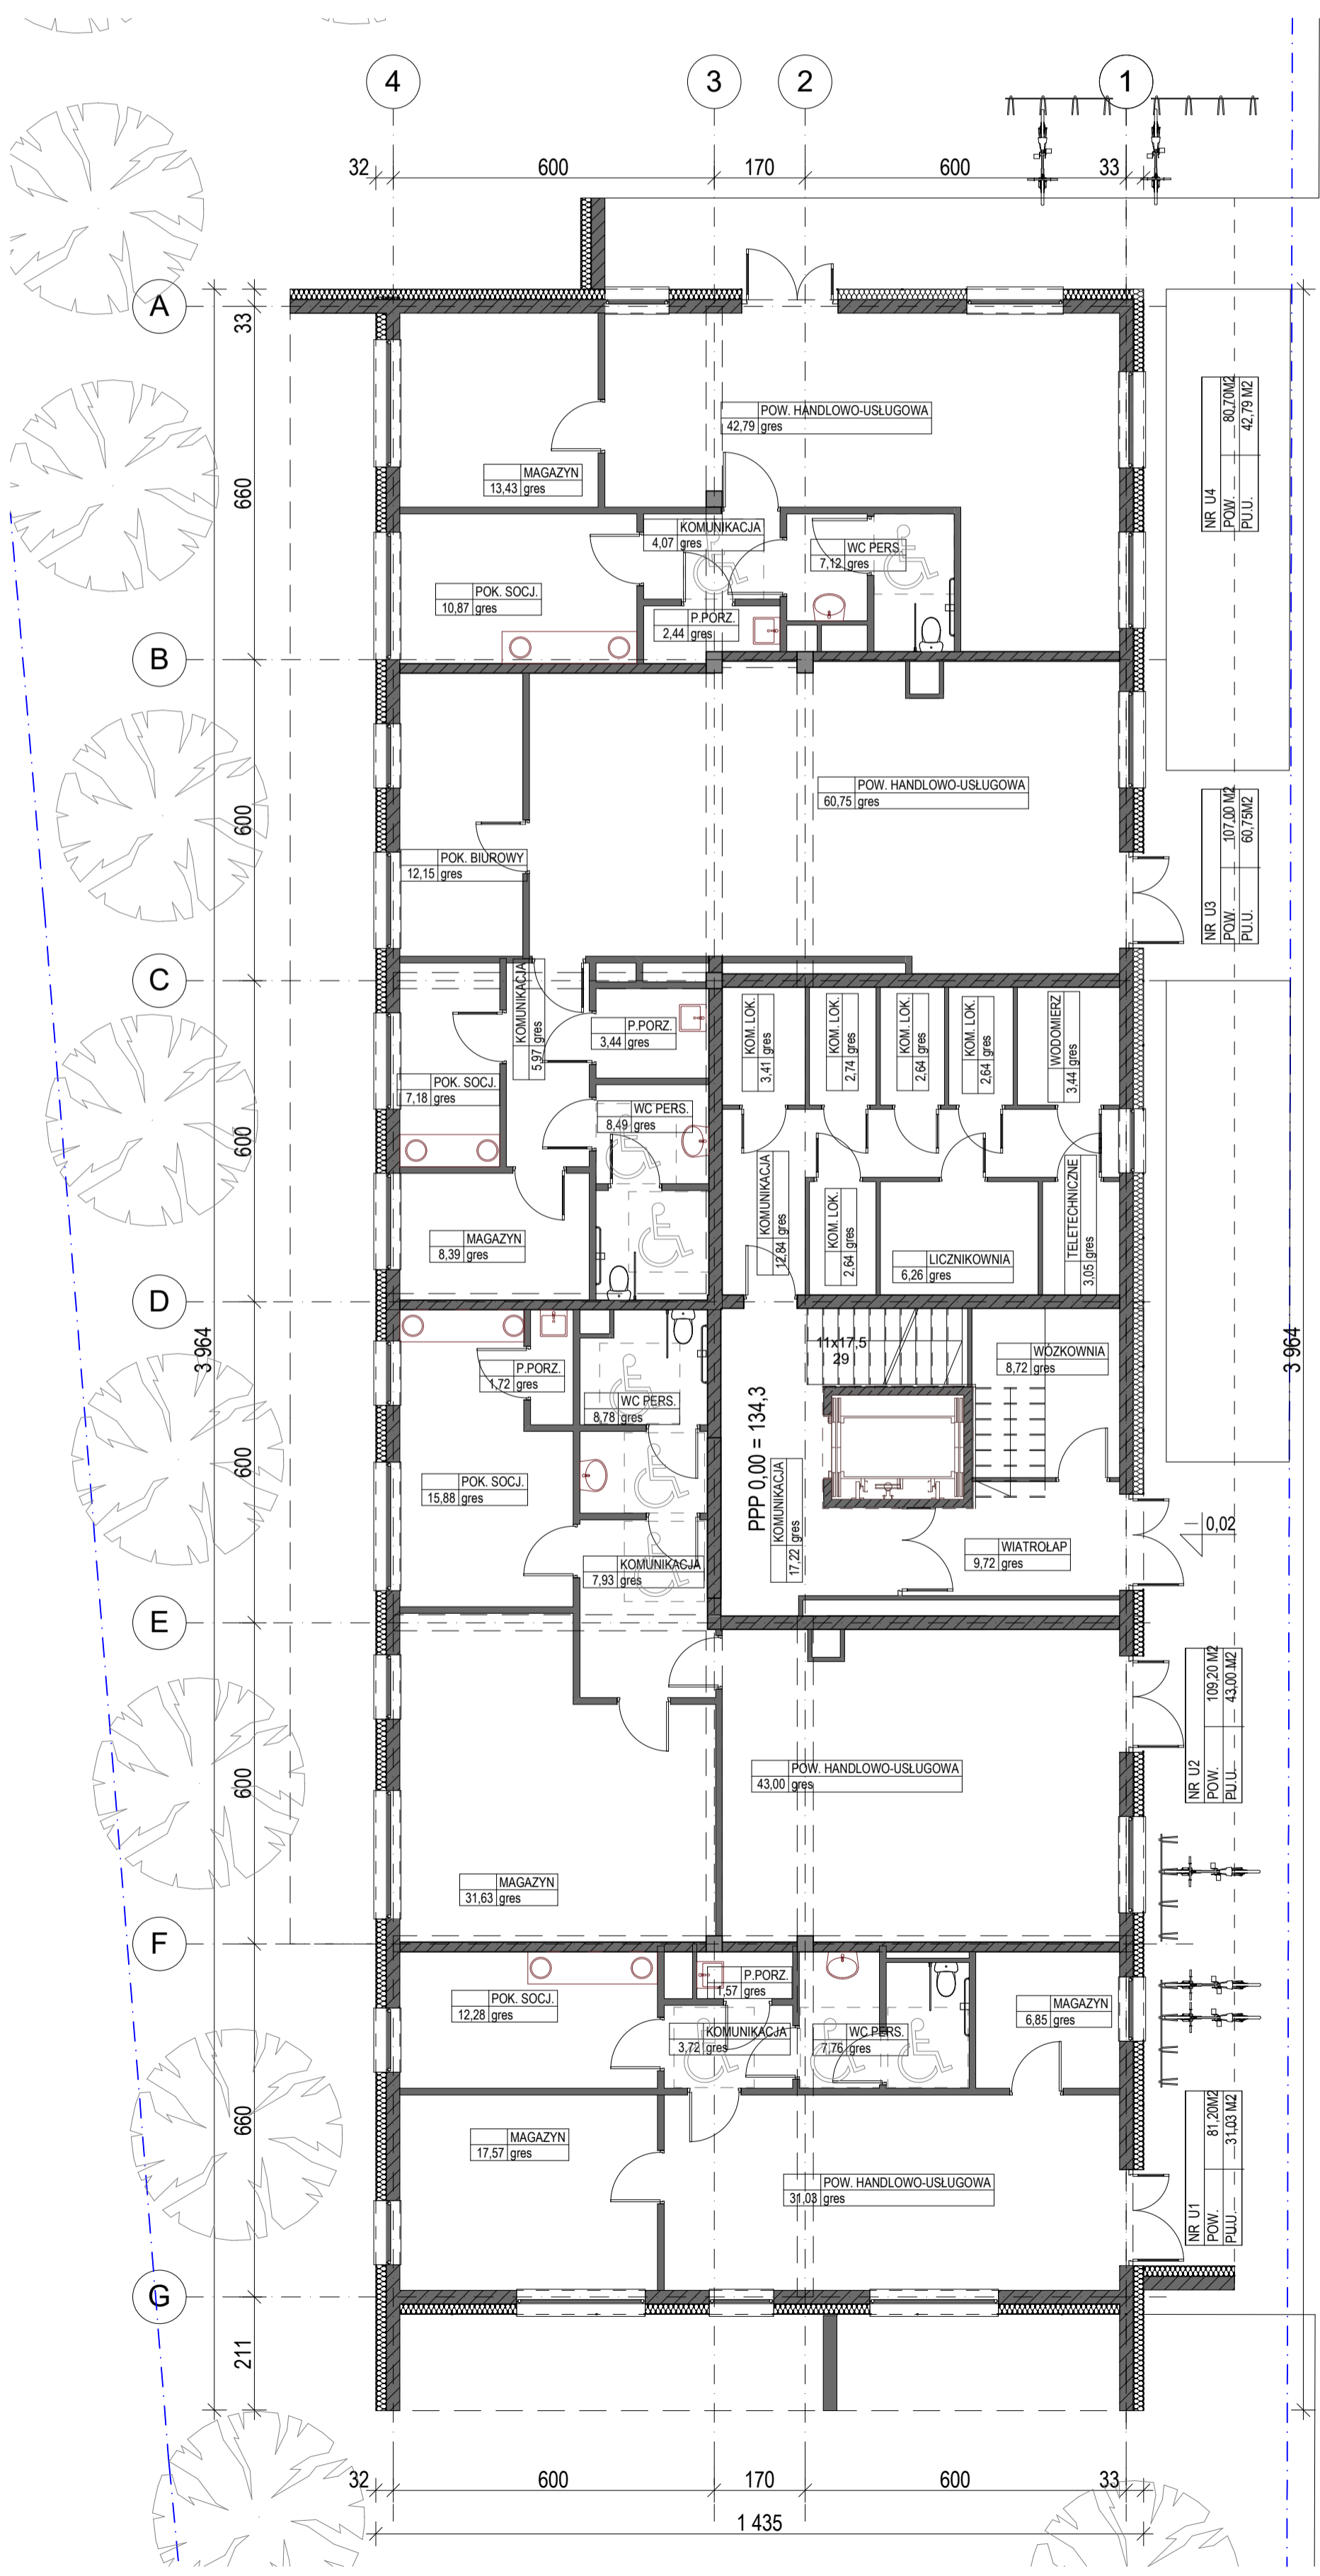

PZT.06

